


Mairie de BÉDARIEUX  
Place du 14 Juillet - BP 3  
34093 Bédarieux  
Tél : 04.66.04.01.74  
E-mail :  
adelesf@wanadoo.fr

Chargé d'étude :  
ADELE SFI  
urbanisme

434 rue Edienne Lenoir  
30500 Nîmes  
Tél : 04.66.04.01.74  
E-mail :  
adelesf@wanadoo.fr

COMMUNAUTE DE COMMUNES GRAND ORB

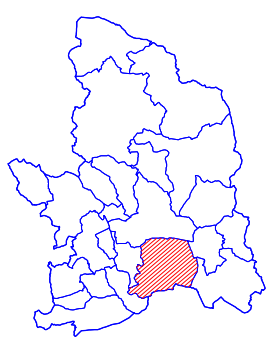

## Commune de Bédarieux


### Plan local d'urbanisme (PLU)

4ème modification

Obligation Légale de Débroussaillage (OLD)

Echelle 1/5000ème

LA TOUR-SUR-ORB

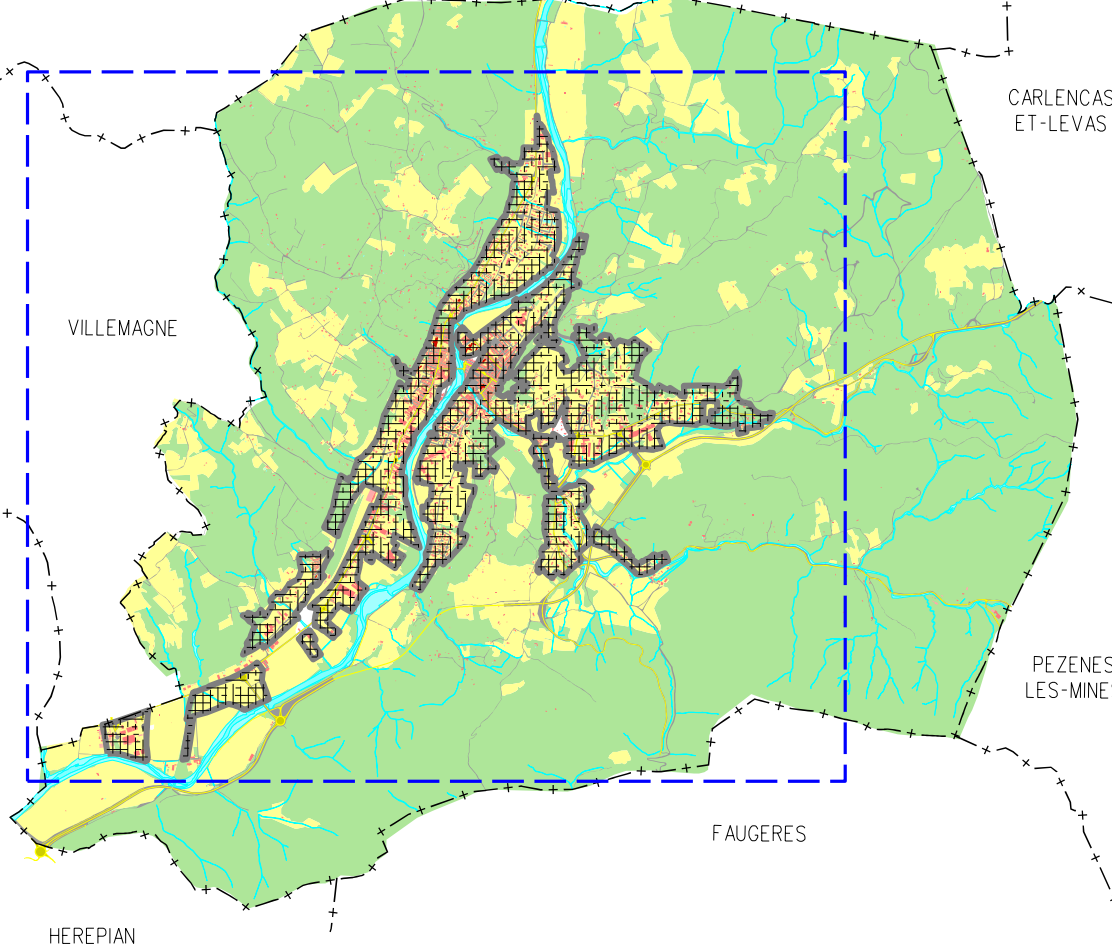

Carte numérique, source :  
D.G.F.I.P. / D.V.F. CC43 2014

Système de coordonnées :  
RGF93 Projection Lambert 93

Extraction de la BD ALTI  
source : CGSD

Avec le concours de :  


Scalés de services  
Plans informatisés  
Tél : 04.67.12.04.63  
Mobile : 06.99.04.58.30  
E-mail :  
sfi.graphic@wanadoo.fr

annexe  
11

Ref : bsd201610nml\_dlo  
1 mars 2016

PLU approuvé par DCM du 6 décembre 2007  
1ère modification approuvée par DCM du 30 septembre 2010  
2ème modification approuvée par DCM du 7 mars 2012  
3ème modification approuvée par DCM du 4 mars 2014  
4ème modification approuvée par DCM du 15 mars 2016

SFI GRAPHIC décline toute responsabilité en cas d'annulation, d'erreur, de manque. Les plans sont répétés être vus, vérifiés et contrôlés par le maître d'ouvrage avant reproduction.

